


REZ A - A KOTOLNE - STARÝ STAV

M 1:50

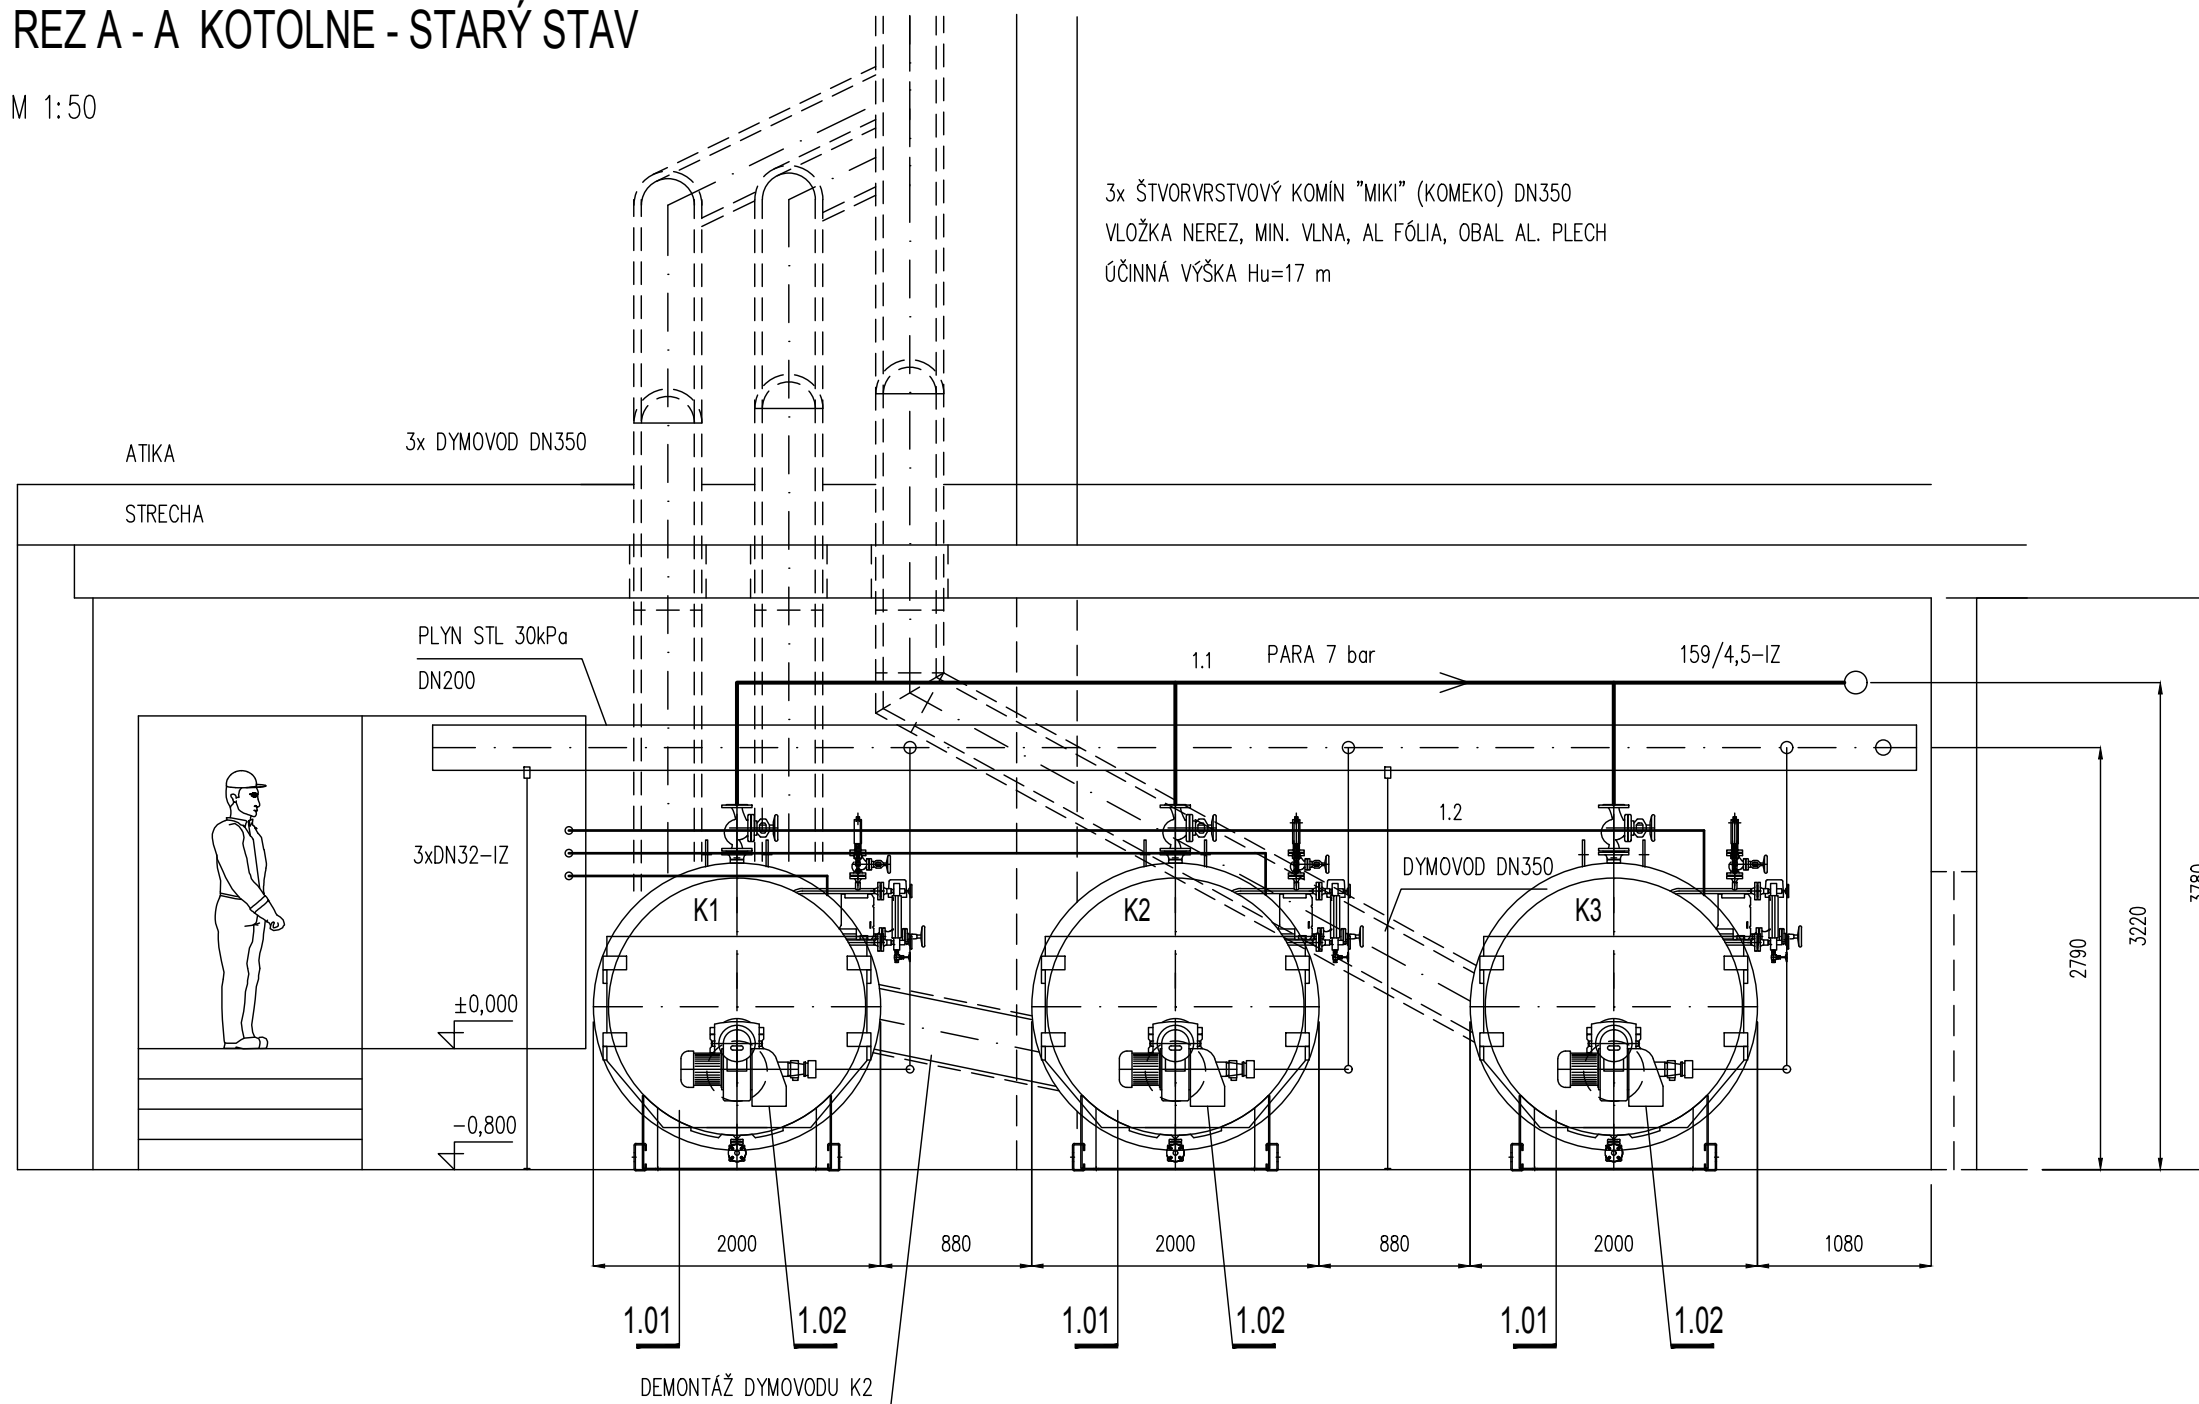

POZÍCIE: VIĎ VÝKRES Č.1

POZNÁMKA: PLYNOFIKÁCIA KOTLA K2 –VIĎ DIEL PLYN
VÝŠKOVE USPORIADANIE ROZVODOV BUDE UPRESNENÉ POČAS REALIZÁCIE

PROJEKTOVÁ DOKUMENTÁCIA PRE REALIZÁCIU STAVBY

VYPRACOVAL :	KRESLIL:	ZODPOVEDNÝ PROJEKTANT:	ING. JÁN ŠLOSÁR SLOVENSKÁ 47 080 01 PREŠOV	
ING. JÁN ŠLOSÁR		ING. JÁN ŠLOSÁR		
INVESTOR:	TATRASVIT SVIT-SOCKS, a.s., MIEROVÁ 1, 059 21 SVIT		DÁTUM :	12/2017
STAVBA :	TATRASVIT SVIT - SOCKS, a.s. ZVÝŠENIE ÚČINNOSTI A HOSPODÁRNOSTI KOTLA K2		FORMÁT:	2xA4
OBJEKT :	PS 01.1 - PARNÁ KOTOLŇA		STUPEŇ :	DRS
MIESTO STAVBY:	MIEROVÁ 1, 059 21 SVIT		Č. ZÁKAZKY:	01112017
DIEL:	TECH - TECHNOLÓGIA		KOTOVANÉ	MM
OBSAH :	REZ A - A KOTOLNE - STARÝ STAV		MIERKA:	1:50
			ČASŤ:	E
			Č.PRÍLOHY:	2